



284 Sitzplätze auf 8er VIP-Tischen
ca. 160 Stehplätze auf Stehtischen

ca. 444 gesamt

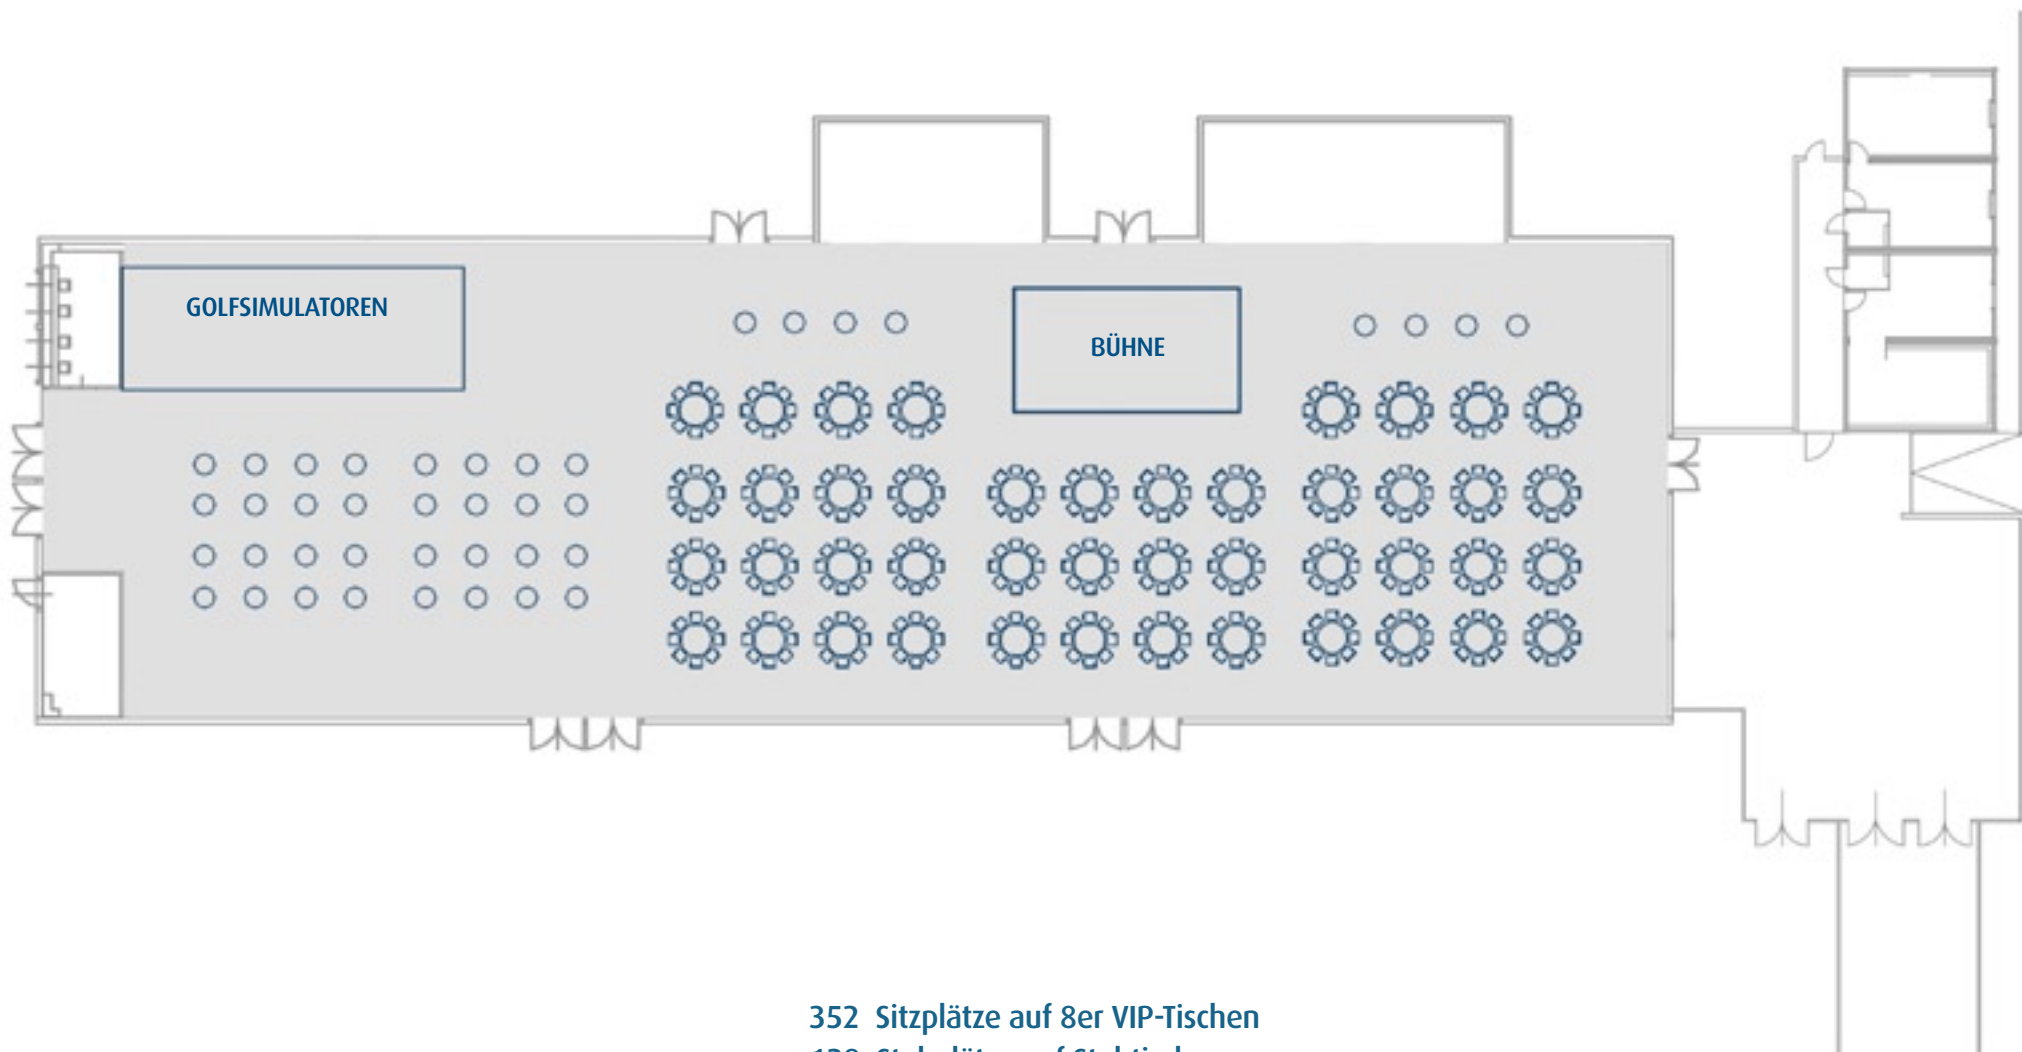


352 Sitzplätze auf 8er VIP-Tischen
ca. 128 Stehplätze auf Stehtischen

ca. 480 gesamt

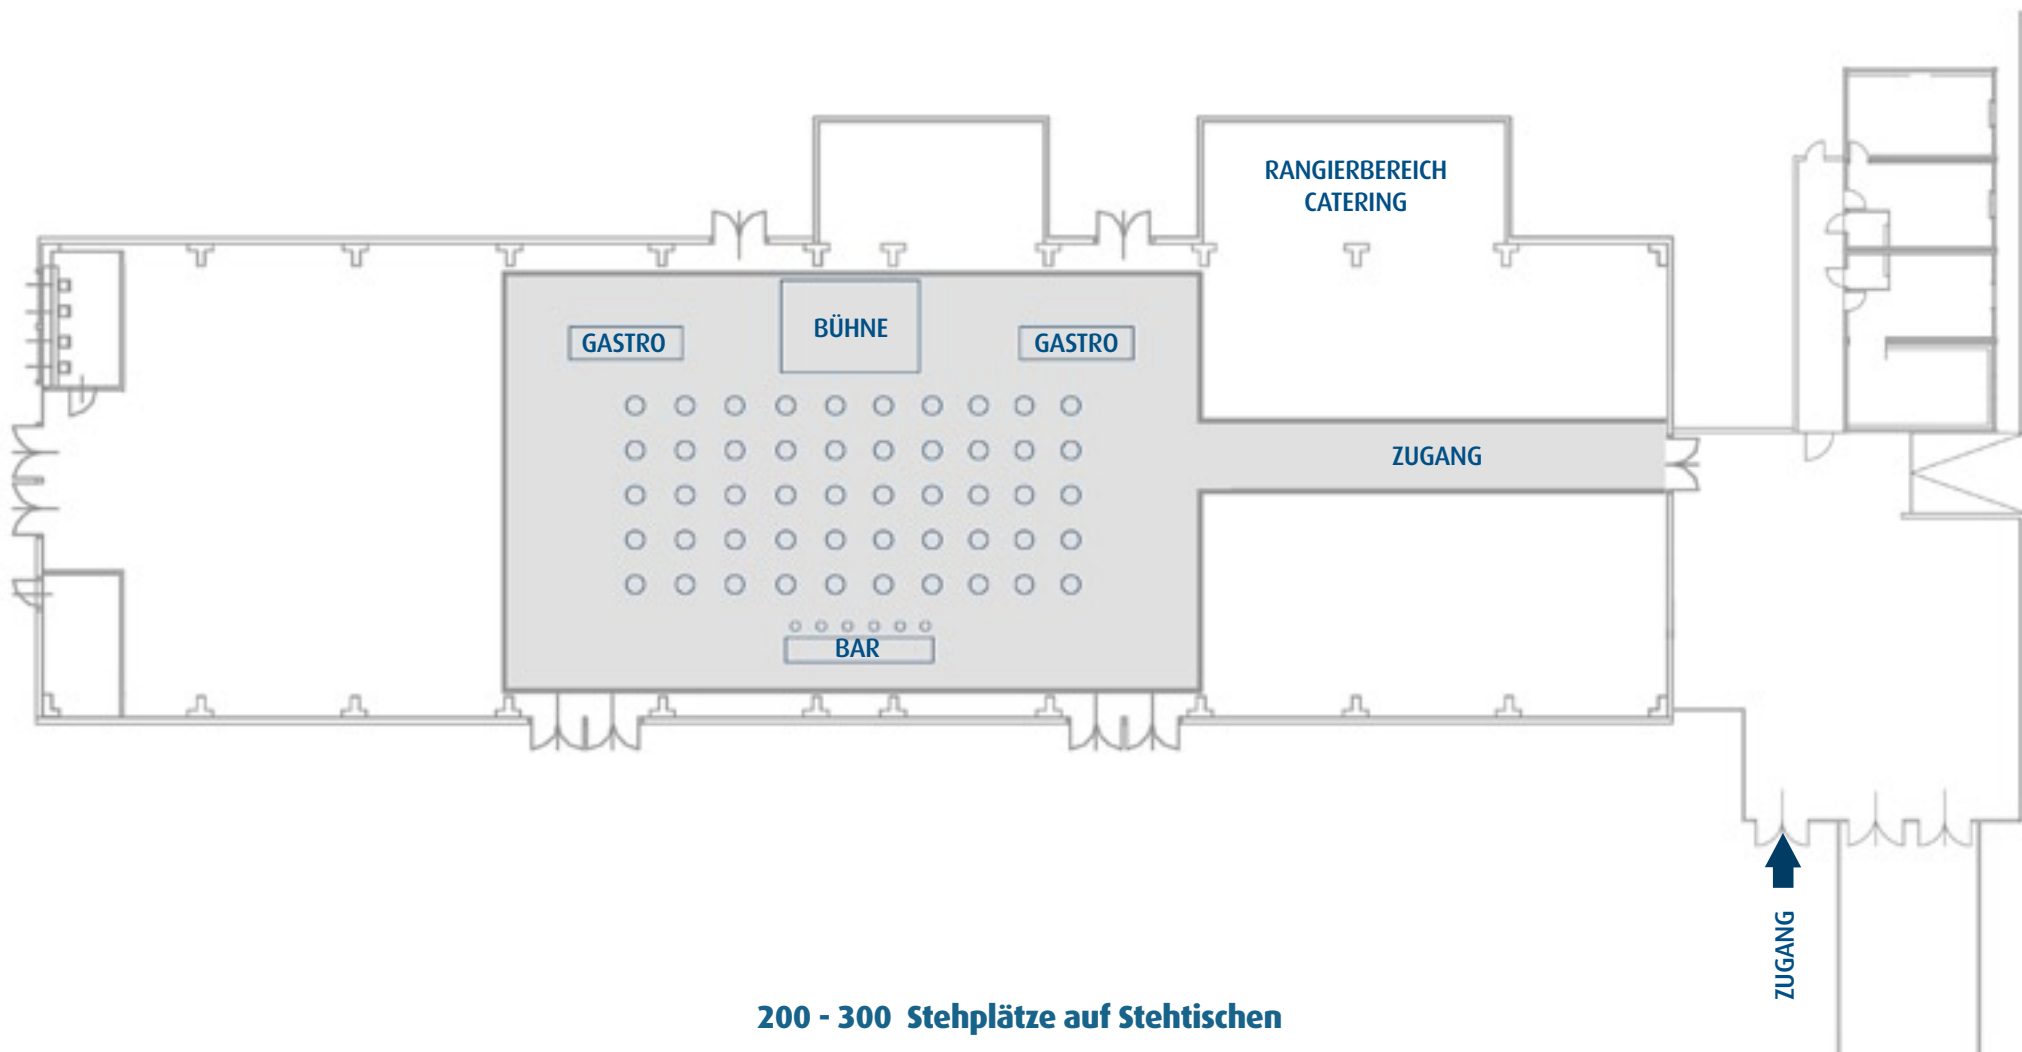

200 - 300 Stehplätze auf Stehtischen


4 Mediawände mit Beamern
Teppichboden

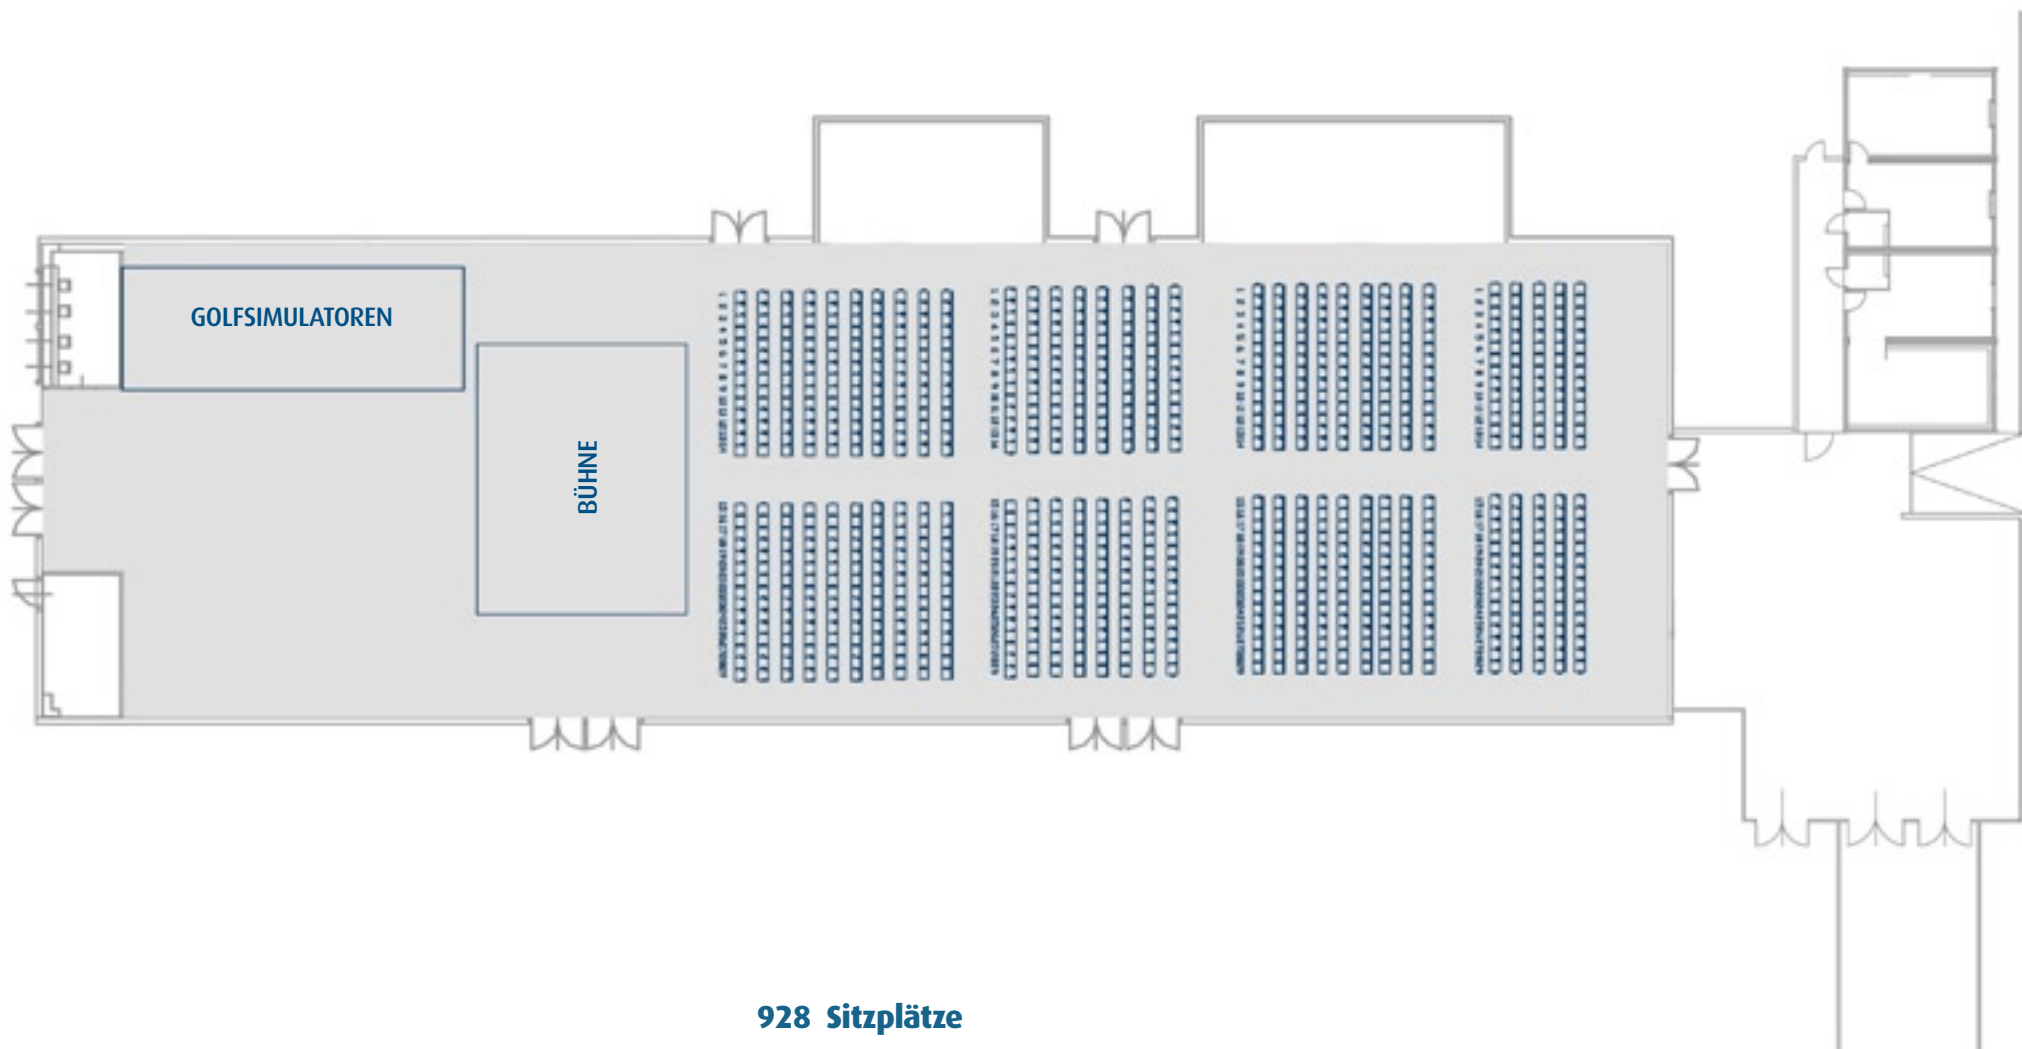

928 Sitzplätze



Zufahrt zu Halle 3 + 4
und Parkplatz

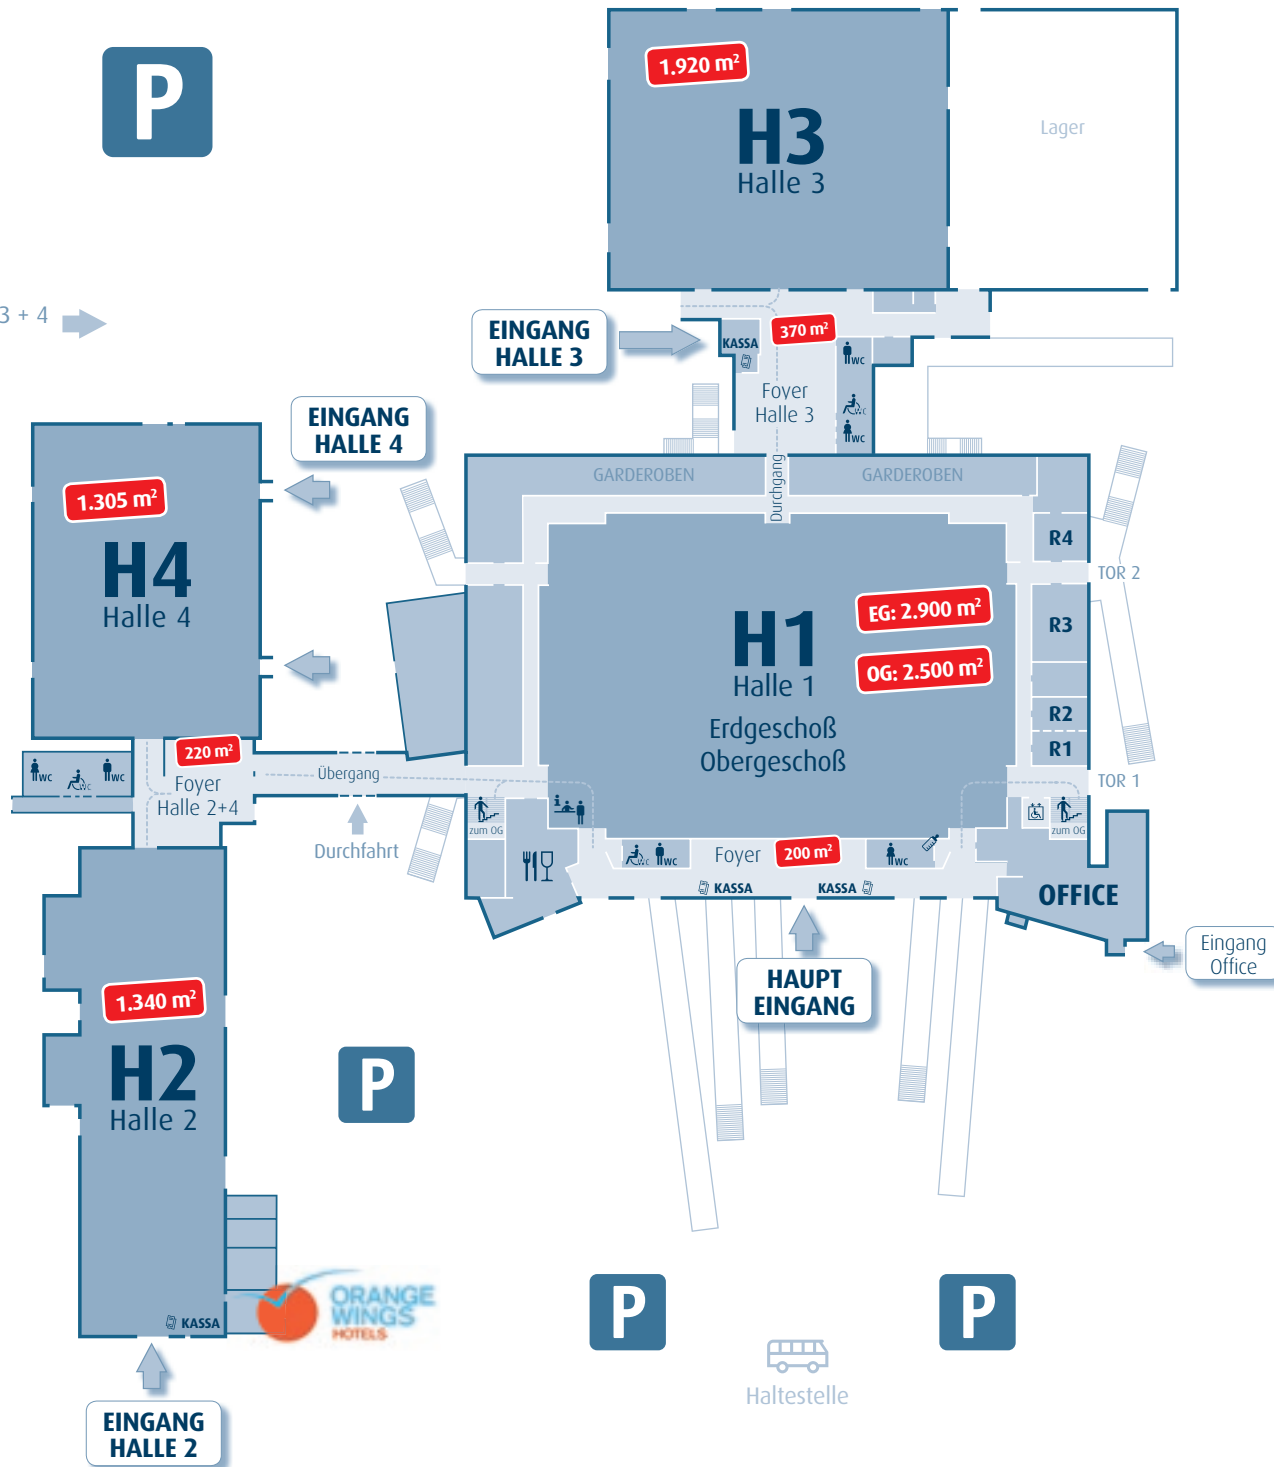

- Infopoint
- Stiegen Obergeschoß/
Zugang Tribünen
- Restaurant
- R1...** Nutzbare Nebenräume
- WC Damen
- WC Behinderte
- WC Herren
- Wickelraum
- Aufzug

